



ROMÂNIA
JUDEȚUL BIHOR
COMUNA ȘUNCUIUȘ
CONSILIUL LOCAL

LOCALITATEA ȘUNCUIUȘ, STRADA AUREL VLAICU NR. 439
Tel: 0259444094, 0259444027, Tel/Fax: 0259444010, e-mail: primaria.suncuius@cjbihor.ro
www.comunasuncuius.ro

HOTĂRÂRE

- **privind aprobarea unui parteneriat între Comuna Șuncuiuș și Asociația Pasărea în vederea obținerii finanțării proiectului "Centru cultural-sportiv Pasărea-Șuncuiuș"**

- Având în vedere expunerea de motive al viceprimarului comunei Șuncuiuș nr. 8675/11.12.2018, precum și Raportul de Specialitate din cadrul aparatului de specialitate al primarului nr. 8764/11/12/2018, privind unui parteneriat între comuna Șuncuiuș și Asociația Pasărea în vederea obținerii finanțării proiectului "Centru cultural-sportiv Pasărea-Șuncuiuș"
- Ținând cont de buna colaborare și de propunerea dlui Alain Christian Marie – președintele Asociației Pasărea privind posibilitatea obținerii finanțării unui proiect în beneficiul Comunei Șuncuiuș și,
- Văzând Planul de Situație propus de către arhitect Bate Marian,
- Respectând prevederile art. 36 alin (2) lit b) și în baza art. 36 alin. (7) lit. a) din Legea administrației publice locale nr. 215/2001,

Ținând cont de avizul favorabil al comisiilor de specialitate din cadrul Consiliului Local.

- **din totalul de 13 consilieri în funcție, din care 11 prezenți, 2 absenți cu 11 voturi „pentru”**

Consiliul Local Șuncuiuș
HOTĂRĂȘTE

ART 1. Se aprobă parteneriat între Comuna Șuncuiuș și Asociația Pasărea în vederea obținerii finanțării proiectului "Centru cultural-sportiv Pasărea-Șuncuiuș"

ART 2. Se împuternicește primarul Comunei Șuncuiuș, **Gabor Doru** să semneze toate actele necesare proiectului "Centru cultural-sportiv Pasărea-Șuncuiuș"


Art. 3 Cu ducerea la îndeplinire a prezentei hotărâri se încredințează primarul comunei Șuncuiuș.

Art.4. Prezenta hotărâre se comunică cu:


- Instituția Prefectului - Județul Bihor,
- primar,
- compartiment contabilitate;
- La dosar.
- Asociația Pasărea

Adoptată la 14.12.2018, sub nr. 90







Președinte de ședință,
Girdan Teodor

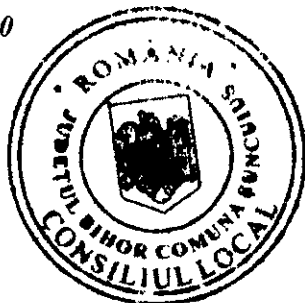


Contrasemnează,
Secretar: Groze Nicolae

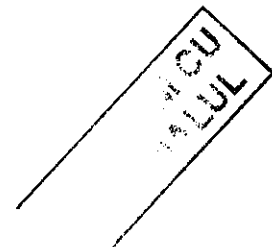

3D - PRESENTATION -

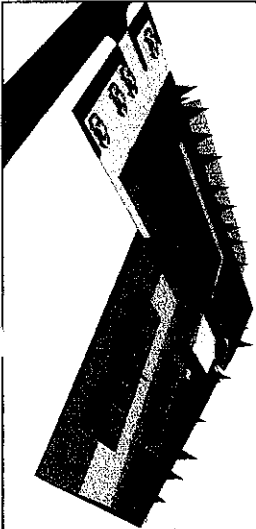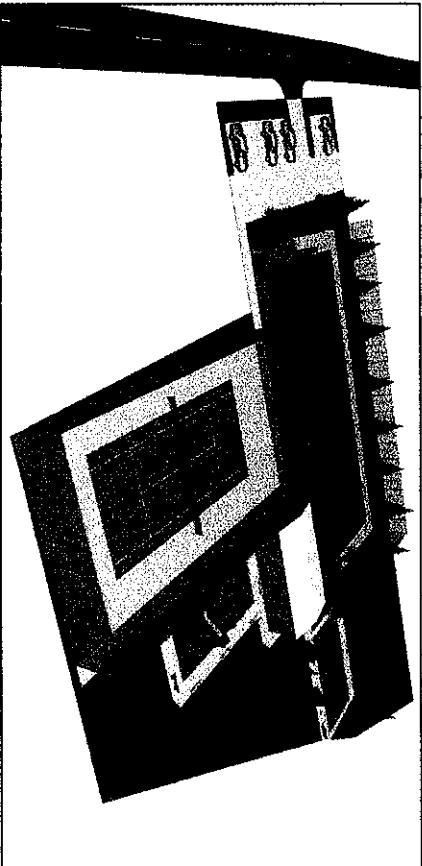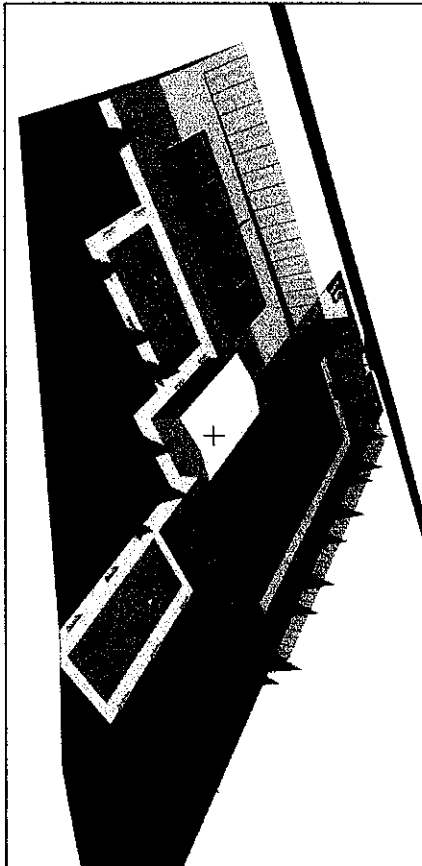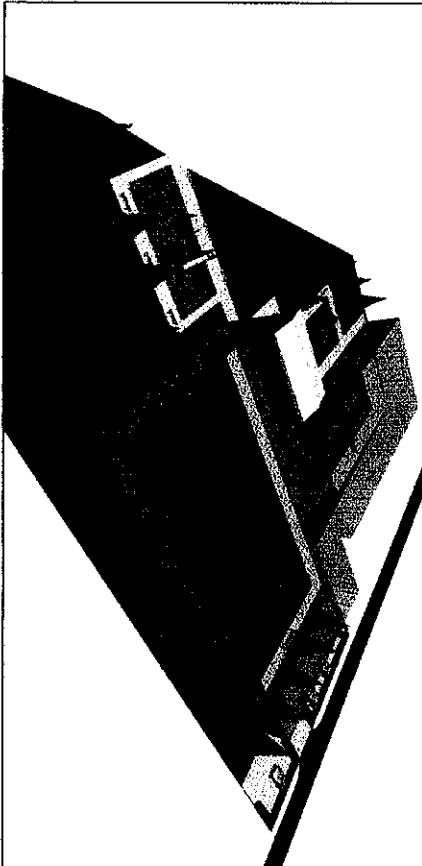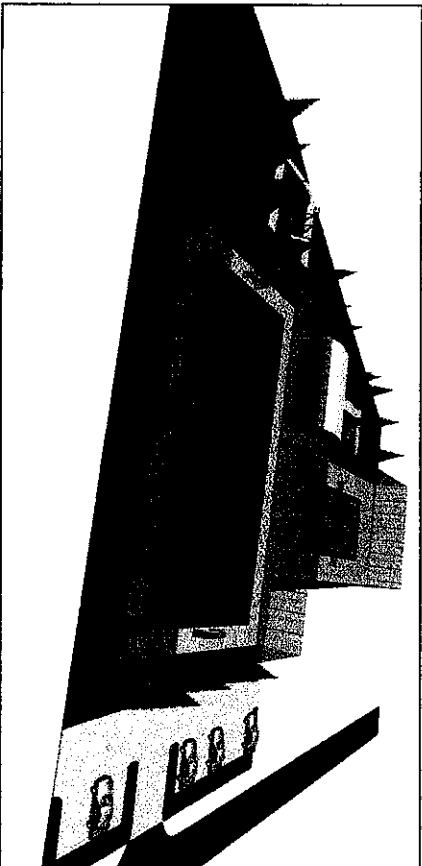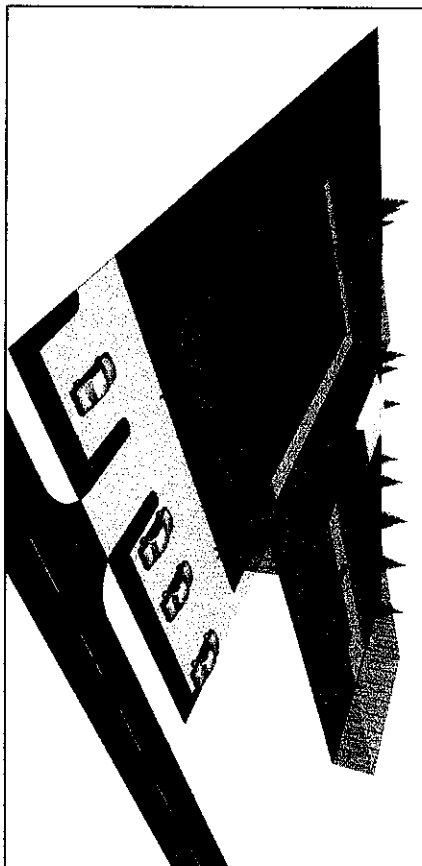

BATE MARIAN - INDIVIDUAL ARCHITECTURE OFFICE - TAX		
REGISTRATION CODE: 23995244		
Bihar County, Oradea, 12 Alsea Calinului Street, Bl. X7 Sc.A, 4th floor, 40117		
Phone no.: 0749/1501942; Email: bi_marian@bi00.com		
Project number:	art. BATE MARIAN	
Project name:	art. BATE MARIAN	
Project architect:	art. BATE MARIAN	
Drawn:	art. BATE MARIAN	
Beneficiary: Suceava Village, Bihar County, Romania		Project no. 53/2018
Location: Suceava Village, Bihar County, Romania		Phase:
Project Title: Building The Cultural and Sport Center "PASARELA" Suceava.		
Scale: 1:200	Title: 3D Presentation	Volume 31, architecture-Phase: 7/A
09/2018		

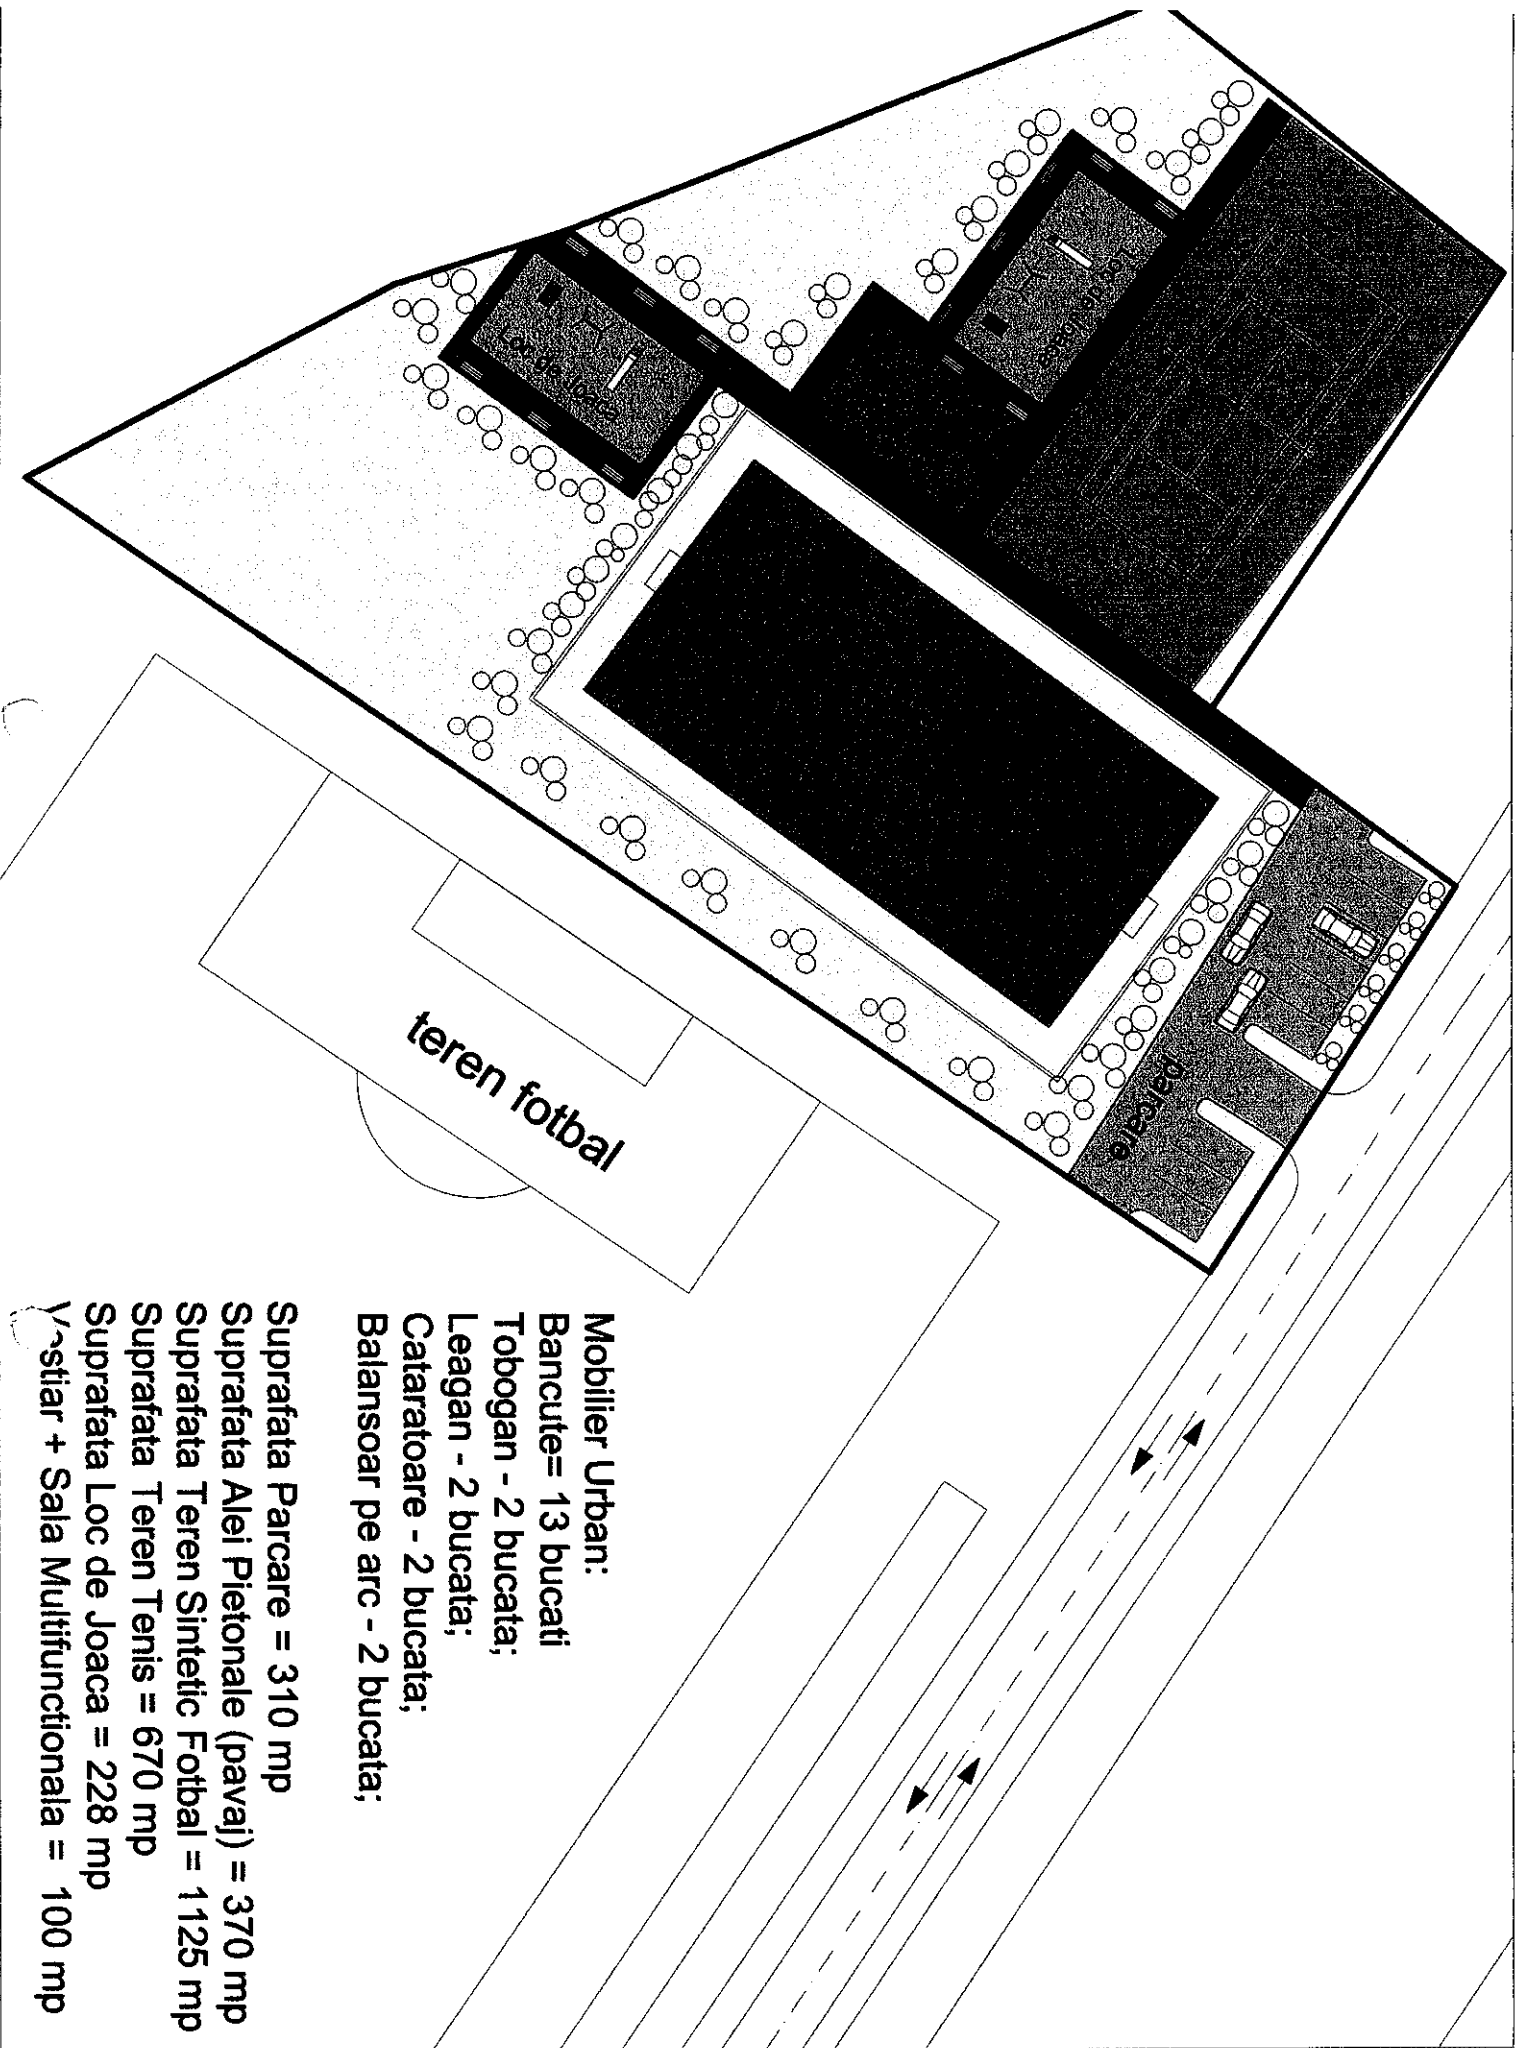

teren fotbal

parcare

Mobilier Urban:

Bancute = 13 bucati

Tobogan - 2 bucati;

Leagan - 2 bucati;

Cataratoare - 2 bucati;

Balansoar pe arc - 2 bucati;

Suprafata Parcare = 310 mp


Suprafata Alei Pietonale (pavaj) = 370 mp

Suprafata Teren Sintetic Fotbal = 1125 mp

Suprafata Teren Tenis = 670 mp

Suprafata Loc de Joaca = 228 mp

Vestiar + Sala Multifunctionala = 100 mp

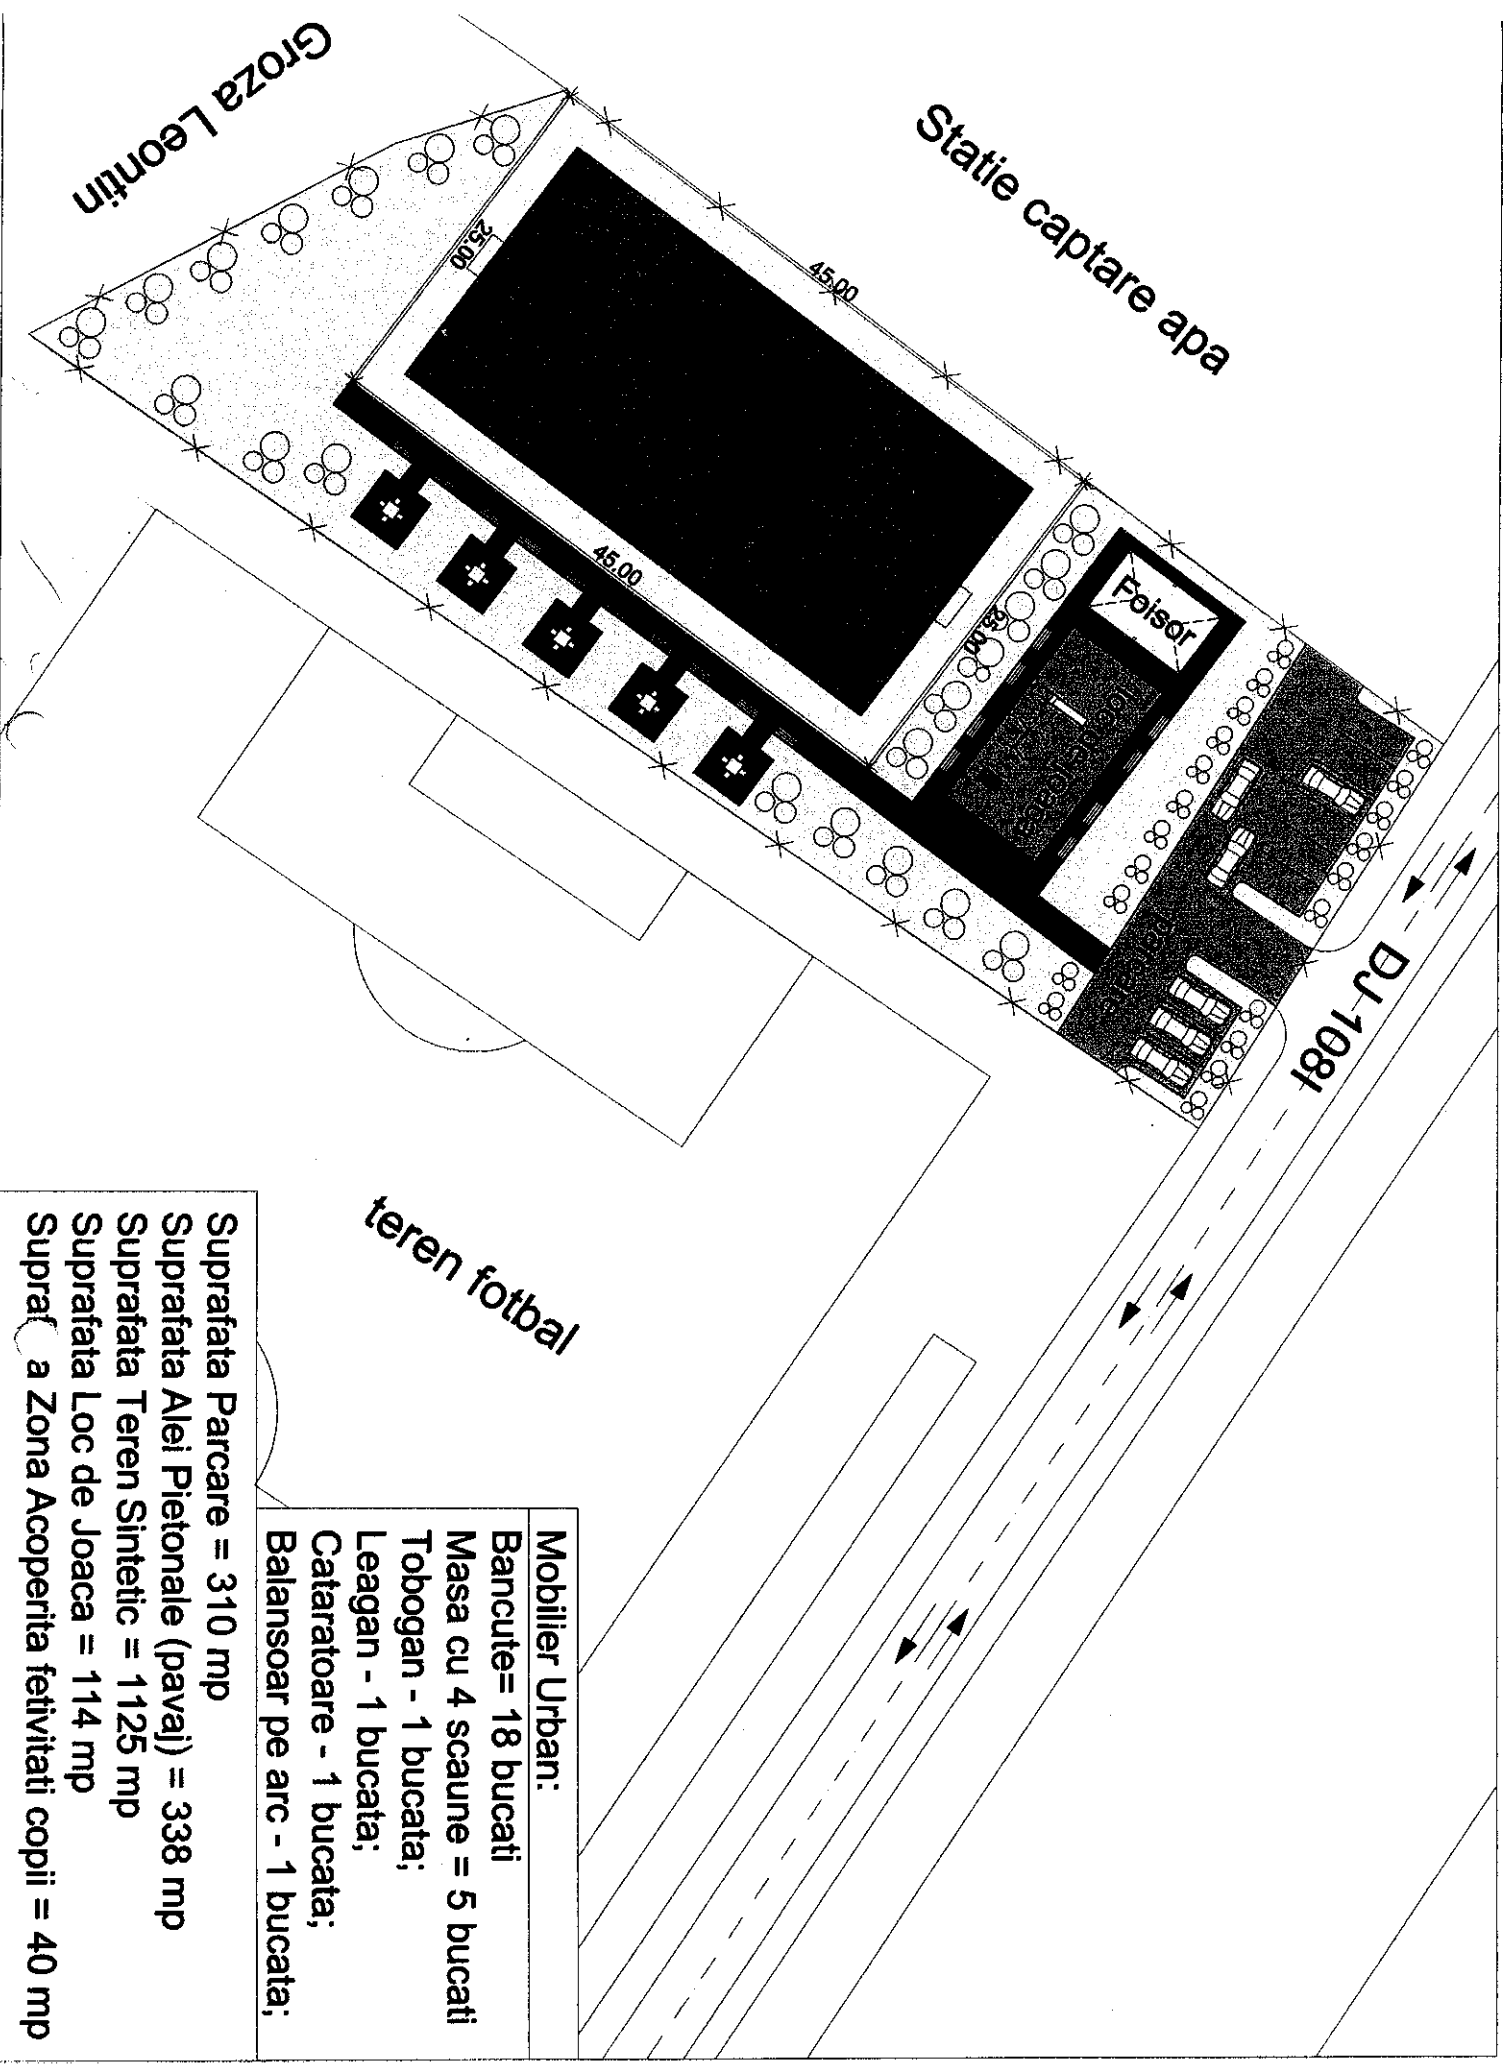

Groza Leontin

Statie captare apa

DJ-1081

teren fotbal

Mobilier Urban:

Bancute = 18 bucati

Masa cu 4 scaune = 5 bucati

Tobogan - 1 bucata;

Leagan - 1 bucata;

Cataratoare - 1 bucata;

Balansoar pe arc - 1 bucata;

Suprafata Parcare = 310 mp

Suprafata Alei Pietonale (pavaj) = 338 mp

Suprafata Teren Sintetic = 1125 mp

Suprafata Loc de Joaca = 114 mp

Suprafata Zona Acoperita fetivitati copii = 40 mp



ROMÂNIA
JUDEȚUL BIHOR
COMUNA ȘUNCUIUȘ
CONSILIUL LOCAL

LOCALITATEA ȘUNCUIUȘ, STRADA AUREL VLAICU NR. 439

Tel: 0259444094, 0259444027, Tel/Fax: 0259444010, e-mail: primaria.suncuius@cjbihor.ro

www.comunasuncuius.ro

Nr. 8675/14.12.2018

Vizat de legalitate,
Secretar,

PROIECT DE HOTĂRÂRE

- privind aprobarea unui parteneriat între Comuna Șuncuiuș și Asociația Pasărea în vederea obținerii finanțării proiectului "Centru cultural-sportiv Pasărea-Șuncuiuș"

- Având în vedere expunerea de motive al viceprimarului comunei Șuncuiuș nr. 8675/11.12.2018, precum și Raportul de Specialitate din cadrul aparatului de specialitate al primarului nr.8764/11/12/2018, privind unui parteneriat între comuna Șuncuiuș și Asociația Pasărea în vederea obținerii finanțării proiectului "Centru cultural-sportiv Pasărea-Șuncuiuș"
- Ținând cont de buna colaborare și de propunerea dlui Alain Christian Marie – președintele Asociației Pasărea privind posibilitatea obținerii finanțării unui proiect în beneficiul Comunei Șuncuiuș și,
- Văzând Planul de Situație propus de către arhitect Bate Marian,
- Respectând prevederile art. 36 alin (2) lit b) și în baza art. 36 alin. (7) lit. a) din Legea administrației publice locale nr. 215/2001,

Ținând cont de avizul favorabil al comisiilor de specialitate din cadrul Consiliului Local.

- din totalul de 13 consilieri în funcție, din care .. prezenți, .. absenți cu .. voturi „pentru”

Consiliul Local Șuncuiuș
HOTĂRĂȘTE

ART 1. Se aprobă parteneriat între Comuna Șuncuiuș și Asociația Pasărea în vederea obținerii finanțării proiectului "Centru cultural-sportiv Pasărea-Șuncuiuș"

ART 2. Se împuternicește primarul Comunei Șuncuiuș, **Gabor Doru** să semneze toate actele necesare proiectului "Centru cultural-sportiv Pasărea-Șuncuiuș"

Art. 3 Cu ducerea la îndeplinire a prezentei hotărâri se încredințează primarul comunei Șuncuiuș.

Art.4. Prezenta hotărâre se comunică cu:

- Instituția Prefectului - Județul Bihor,
- primar,
- compartiment contabilitate;
- La dosar.
- Asociația Pasărea

Inițiator Proiect de Hotărâre:

VICEPRIMAR,
Pașcalău Gelu

