


**P.U.Z.**

**EXTINDERE CARIERĂ ARGILĂ CĂRMĂZAN**

Județul Bihor

Com.Șuncuiuș, sat Zece Hotare, nr.cad.52107

**REGLEMENTĂRI URBANISTICE**

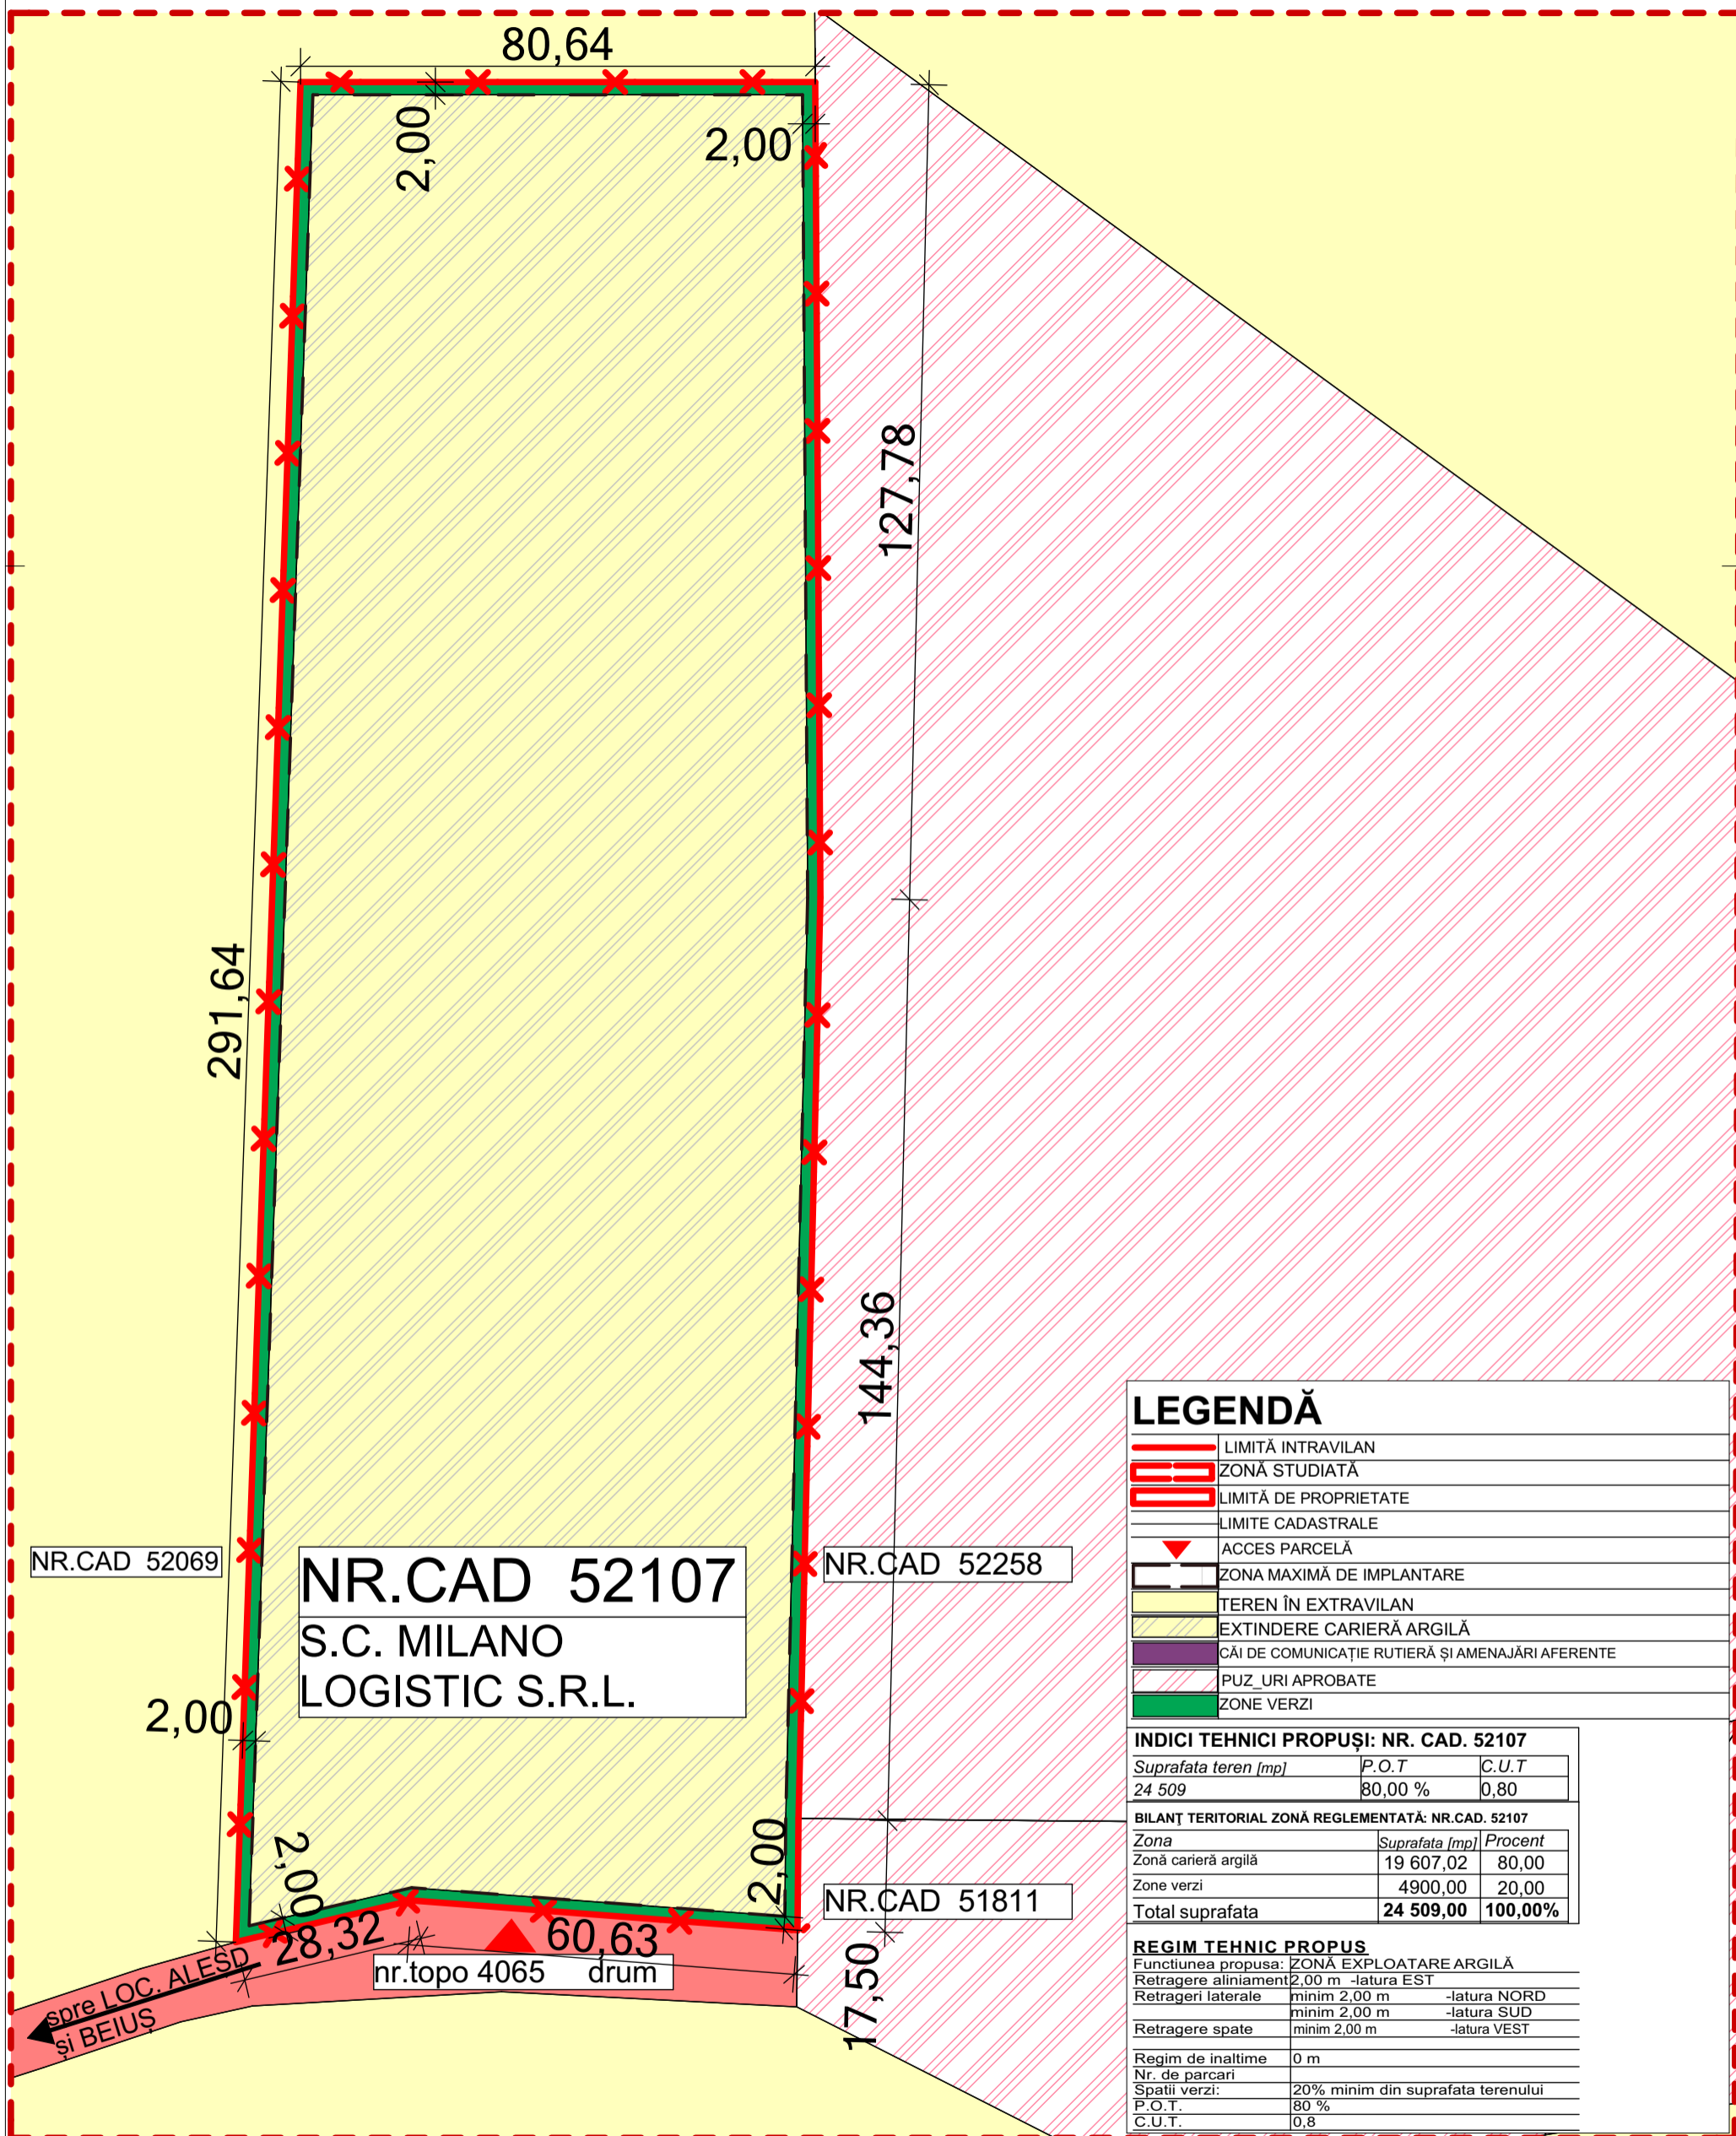

**LEGENDĂ**

	LIMITĂ INTRAVILAN
	ZONĂ STUDIATĂ
	LIMITĂ DE PROPRIETATE
	LIMITE CADASTRALE
	ACCES PARCELĂ
	ZONA MAXIMĂ DE IMPLANTARE
	TEREN ÎN EXTRAVILAN
	EXTINDERE CARIERĂ ARGILĂ
	CĂI DE COMUNICAȚIE RUTIERĂ ȘI AMENAJĂRI AFERENTE
	PUZ_URI APROBATE
	ZONE VERZI

**INDICI TEHNICI PROPUȘI: NR. CAD. 52107**

Suprafata teren [mp]	P.O.T	C.U.T
24 509	80,00 %	0,80

**BILANȚ TERITORIAL ZONĂ REGLEMENTATĂ: NR.CAD. 52107**

Zona	Suprafata [mp]	Procent
Zonă carieră argilă	19 607,02	80,00
Zone verzi	4900,00	20,00
Total suprafata	24 509,00	100,00%

**REGIM TEHNIC PROPUȘ**

Funcțiunea propusa: ZONĂ EXPLOATARE ARGILĂ

Retragere aliniament	2,00 m	-latura EST
Retrageri laterale	minim 2,00 m	-latura NORD
	minim 2,00 m	-latura SUD
Retragere spate	minim 2,00 m	-latura VEST

Regim de inaltime	0 m
Nr. de parcuri	
Spatii verzi:	20% minim din suprafata terenului
P.O.T.	80 %
C.U.T.	0,8

Coordonator	Semnatura	Referat / Expertiza nr. / Data
 VANDICI VIANA LAURA BIROU INDIVIDUAL DE ARHITECTURĂ	Mun.Carei, str.Oborului, nr.13A, jud.Satu Mare Tel. 0742.319.319; viana.vandici@gmail.com COD FISCAL: 40045591	Beneficiar: S.C. MILANO LOGISTIC S.R.L. prin Groza Ana Proiect nr.: 131 / 2019
Sef proiect: arh.Vandici Viana	Scara: 1:1000	Titlu proiect: EXTINDERE CARIERĂ ARGILĂ CĂRMĂZAN Jud.Bihor,com.Șuncuiuș, sat Zece Hotare, nr.cad.52107
Proiectat: arh.Vandici Viana	Elaborat: DEC.2019	Titlu plansa: REGLEMENTĂRI URBANISTICE
Desenat: arh.Vandici Viana	Data listării: 01.12.2019	Plansa nr.: U03